


PONIKOVALNI JAŠEK Ø160  
z ponikovalnim poljem

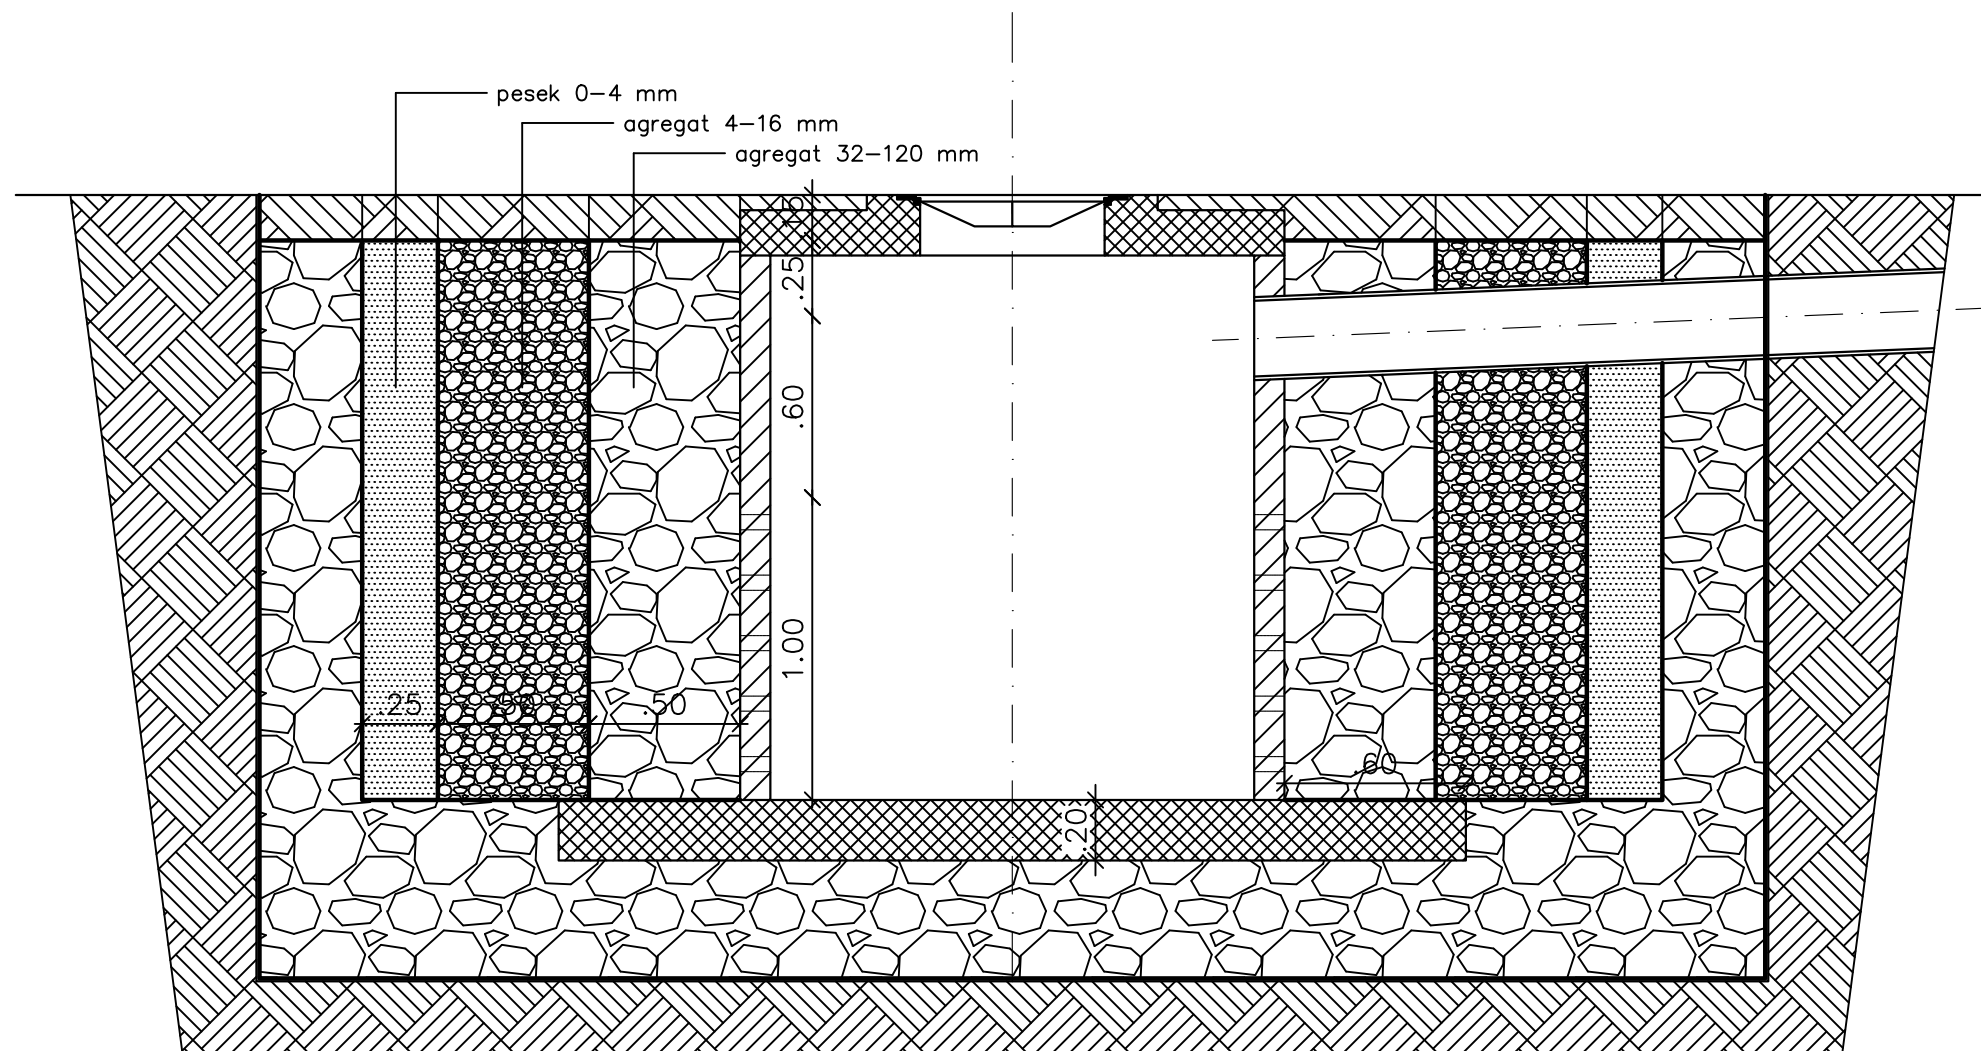

Investitor : OBČINA HRPELJE – KOZINA Reška cesta 14 6240 Kozina		Objekt ŠIRITEV POKOPALIŠČA V HRPELJAH		
Izvajalec <b>IGL d.o.o.</b>		Vsebina DETAJL PONIKOVALNEGA JAŠKA Z PONIKOVALNIM POLJEM		
	Ime	Id.št.	Podpis/datum	Faza PZI
Odg. vod. proj.	LEON GROŠELJ univ.dipl.inž.grad.	G-1128		Datum FEBRUAR 2018
Odg. proj.	LEON GROŠELJ univ.dipl.inž.grad.	G-1128		Št. načrta 847/2016
Izdelač	TADEJ BREŽAN dipl.inž.grad.			Merilo 1:25
Št. projekta	12/16-1		St./st.	4