



PREREZ P7

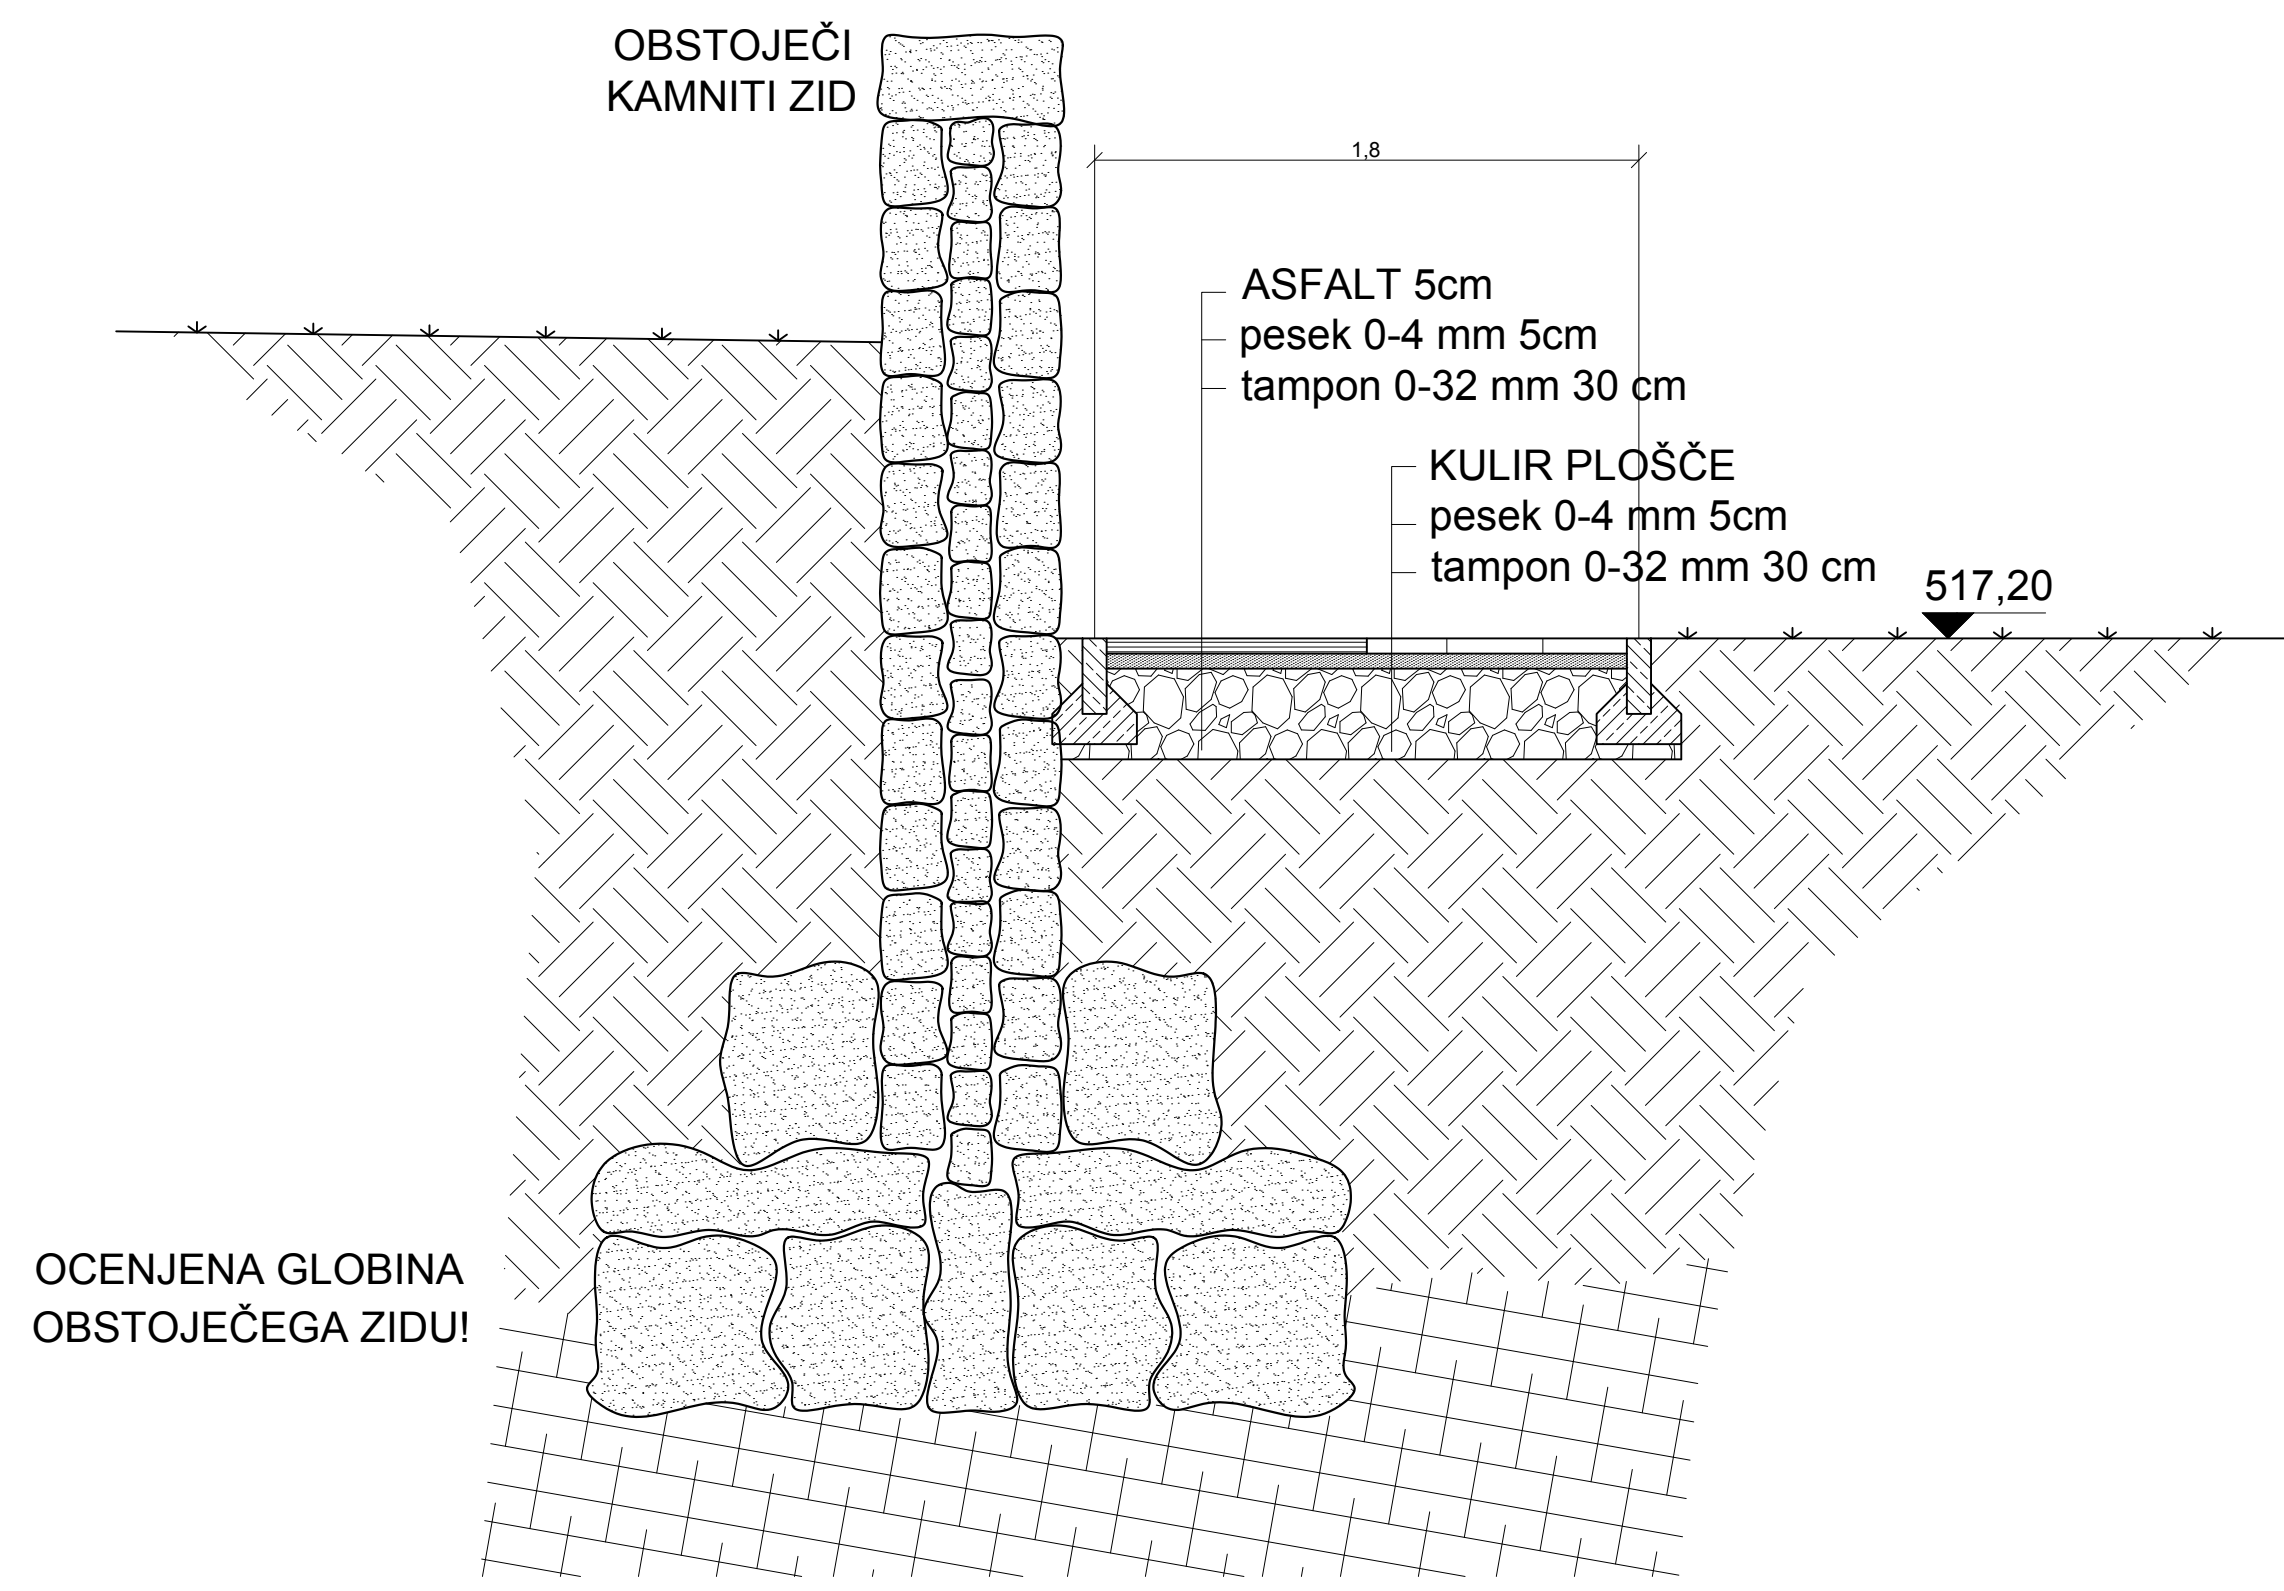

PREREZ NOVE RAMPE

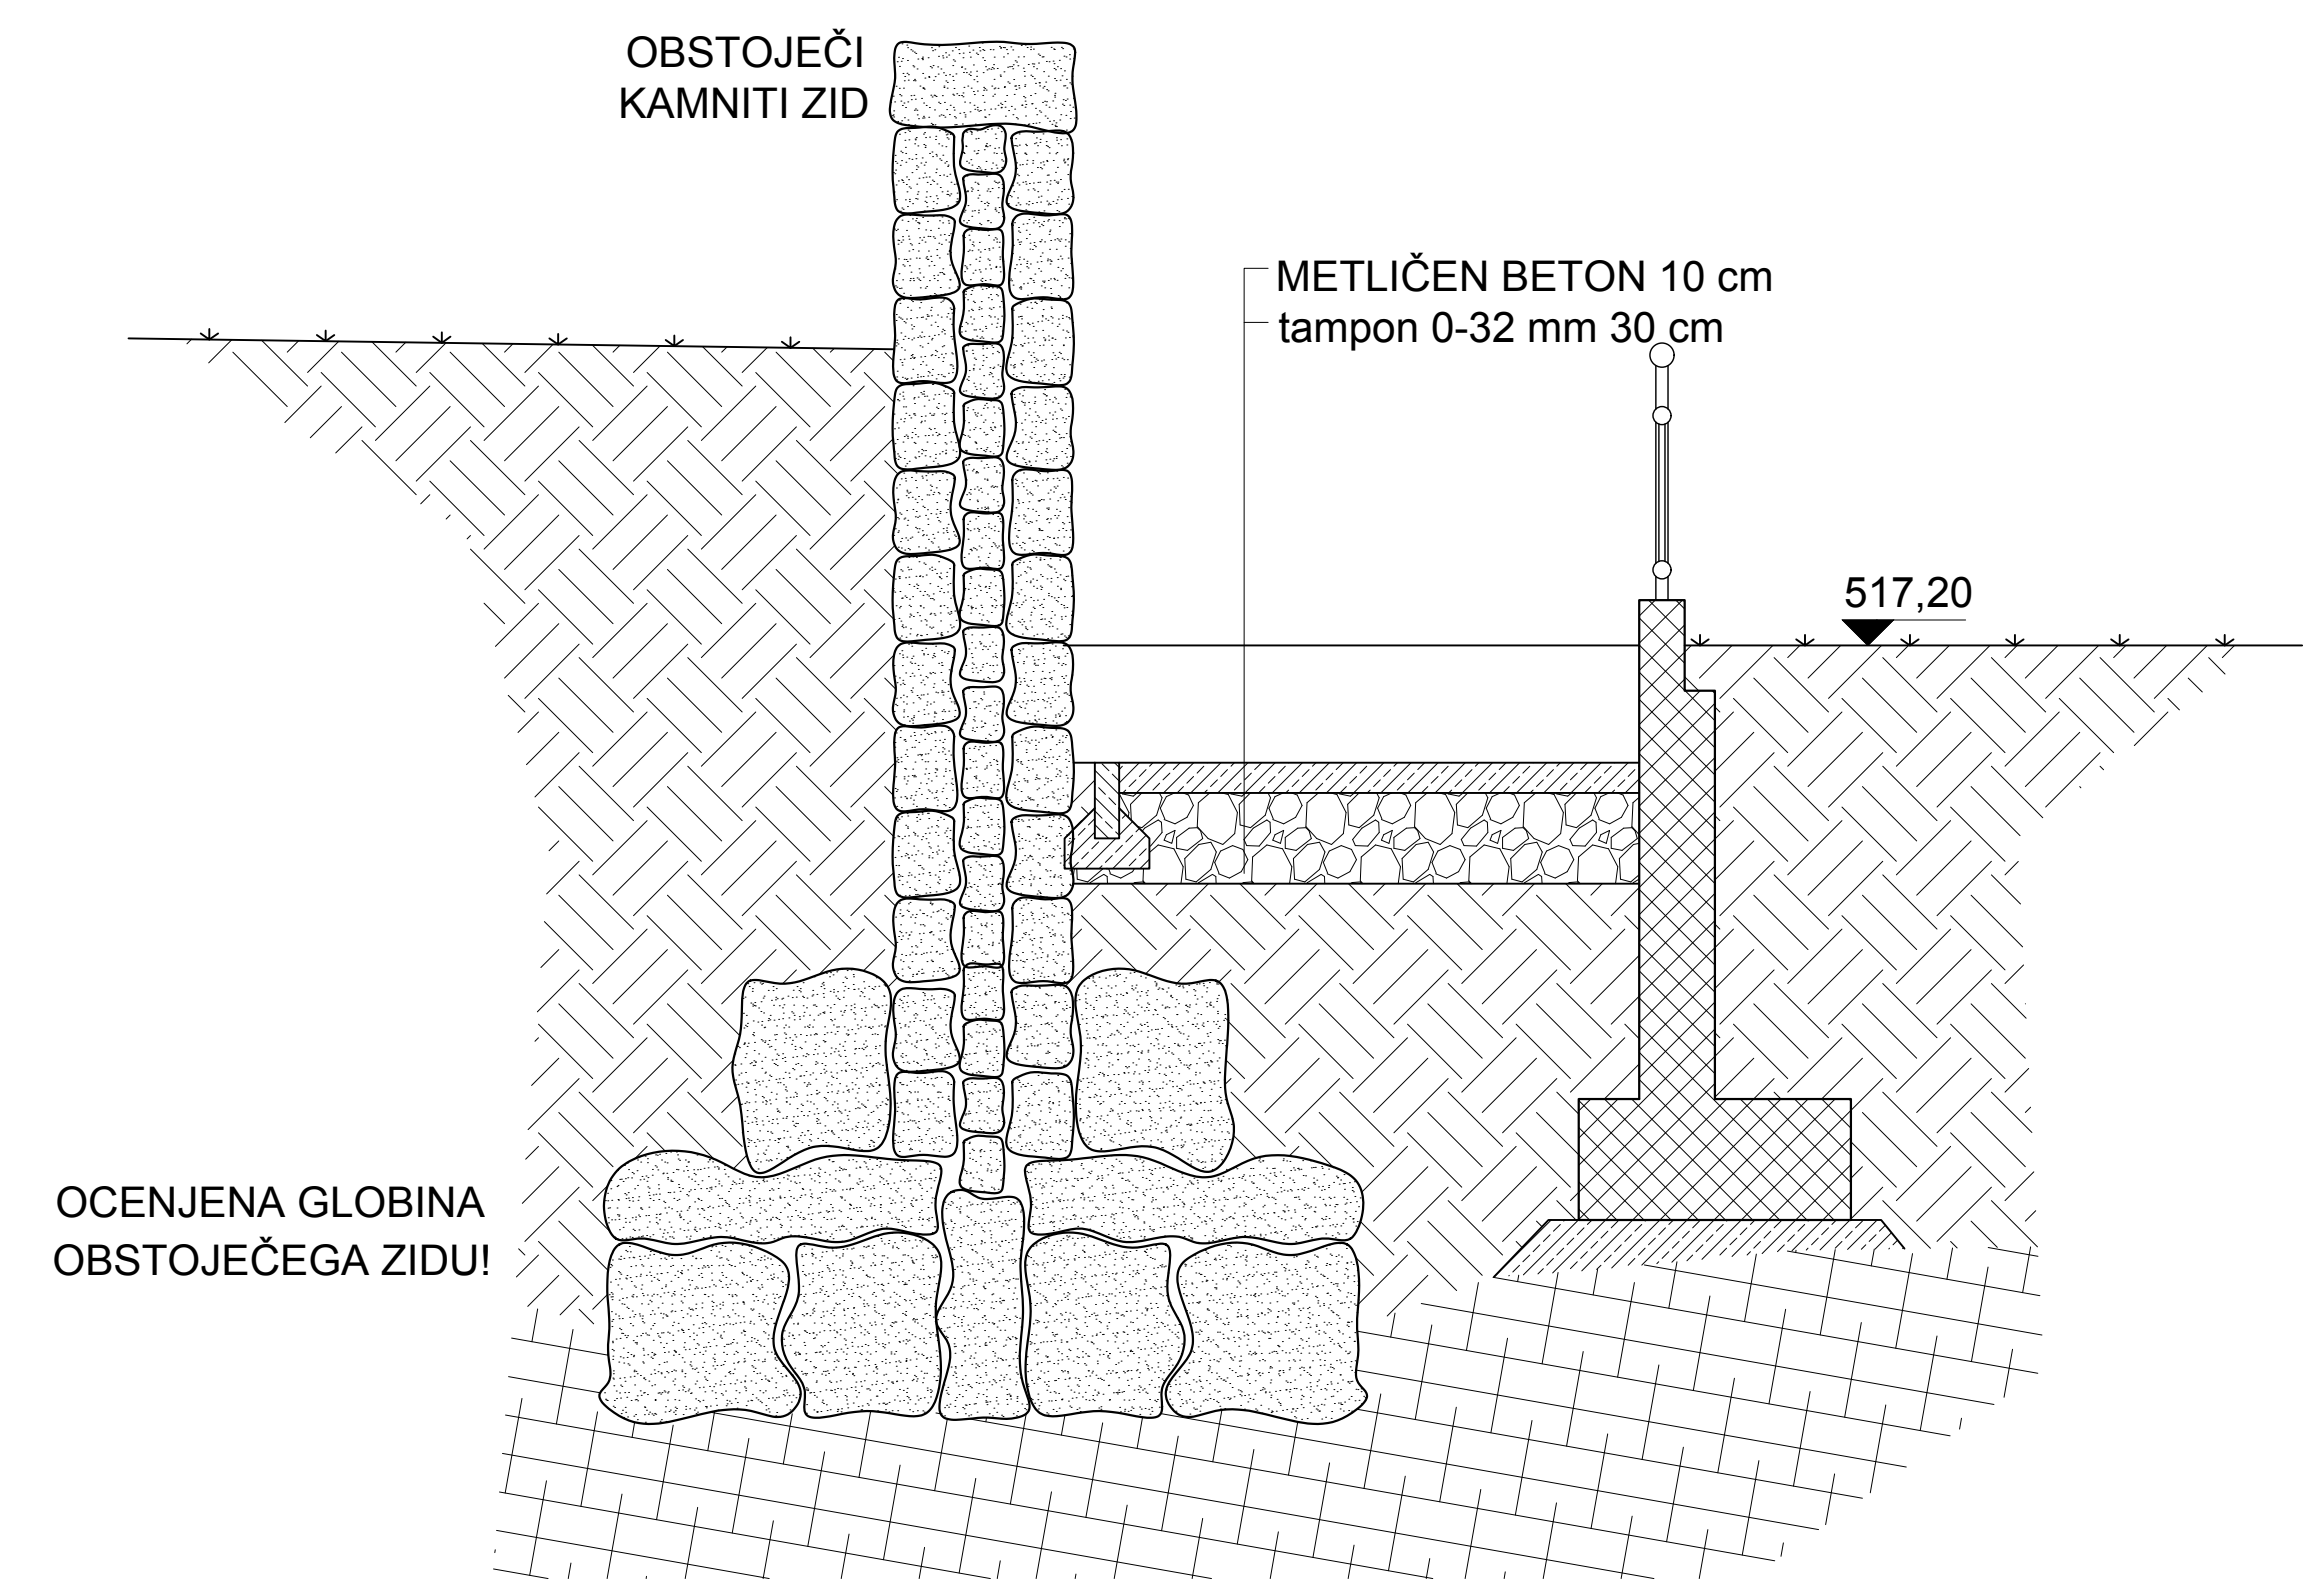

Spr.	Opis spremembe	Datum	Podpis
Investitor :	OBČINA HRPELJE – KOZINA Reška cesta 14 6240 Kozina		Objekt ŠIRITEV POKOPALIŠČA V HRPELJAH
Izvajalec	IGL d.o.o.		Vsebina PREREZ POTI PRI P7 IN NOVE RAMPE
Ime	Id.št.	Podpis/datum	Faza
Odq. vod. proj. MANUELA VARLIJEN univ.dipl.inž.arh.	1177 A		PZI
Odq. proj. LEON GROŠELJ univ.dipl.inž.grad.	G-1128		Datum FEBRUAR 2018
Izdelal TADEJ BREŽAN dipl.inž.grad.			Št. projekta 847/2016
Id.št.pri IZS 1017			Merilo 1:25
			St./st. 5