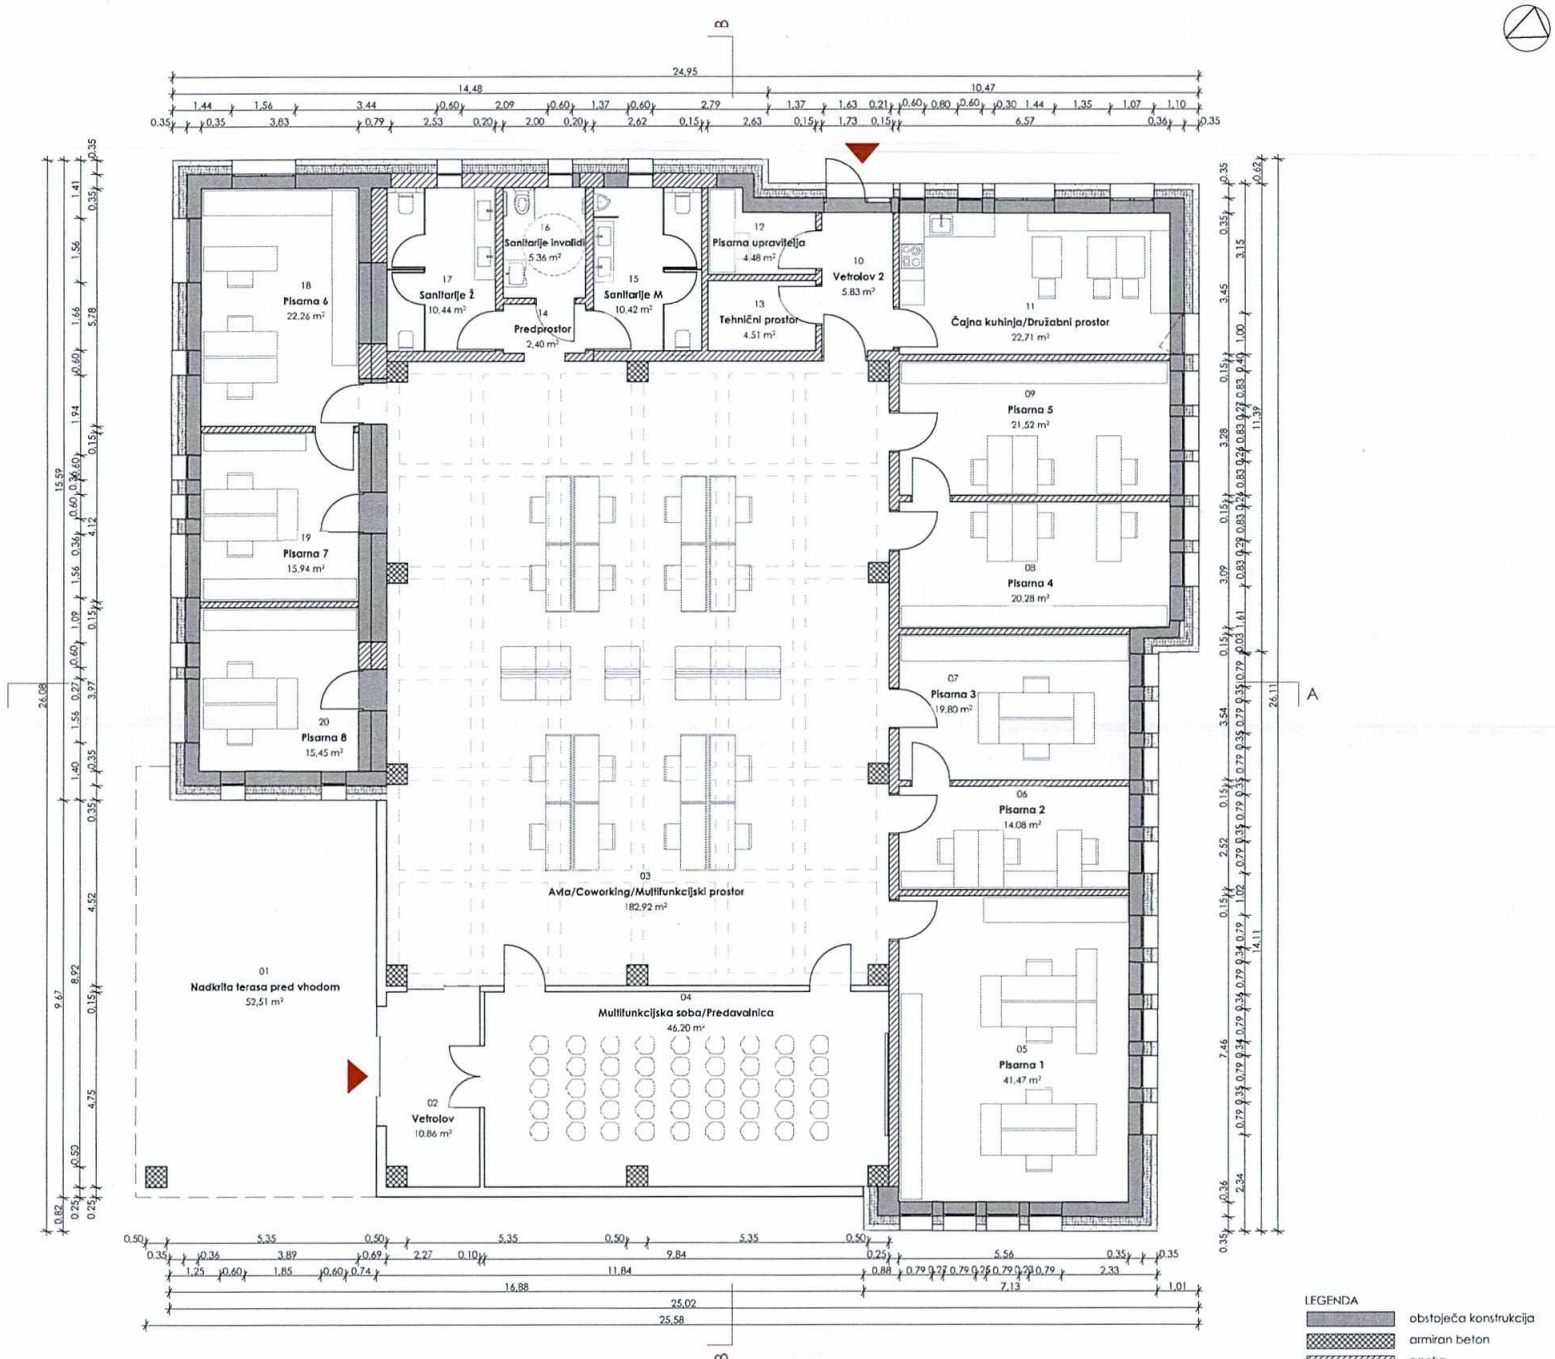

APORIA, inženirske storitve in projektiranje, d.o.o. M. Krašna ulica 7, 5210 Sežana T: +386 40 561 615 E: info@aporia.si ID za DDV: SI 38572822 Matič na št.: 8044996000	objekt: INKUBATOR KOZINA investitor: Občina Hrpelje-Kozina Reška cesta 14, SI-6240 Kozina, Slovenija	v. proj.: MAŠA VODOPIVEC, Dott. Mag. in Arch., IT. ZAPS PA-2054 izd. načrta: MAŠA VODOPIVEC, Dott. Mag. in Arch., IT. ZAPS PA-2054 sodelavci: TILEN ŠTOLFA u.d.i.g. G-3576, VERONIKA FOJKAR, m.i.a., LINA ŠKERLJ, dipl. diz.	vrsta projekta: DGD vrsta načrta: 1. NAČRT S PODROČJA ARHITEKTURE	št. projekta: 512-2023	datum: MAJ 2023
			TLORIS PRITLIČJA - NOVO STANJE	merilo: 1:100	risba št.: 20