


OS NAJBЛИŽJEGA ŽELEZNIŠKEGA TIRA

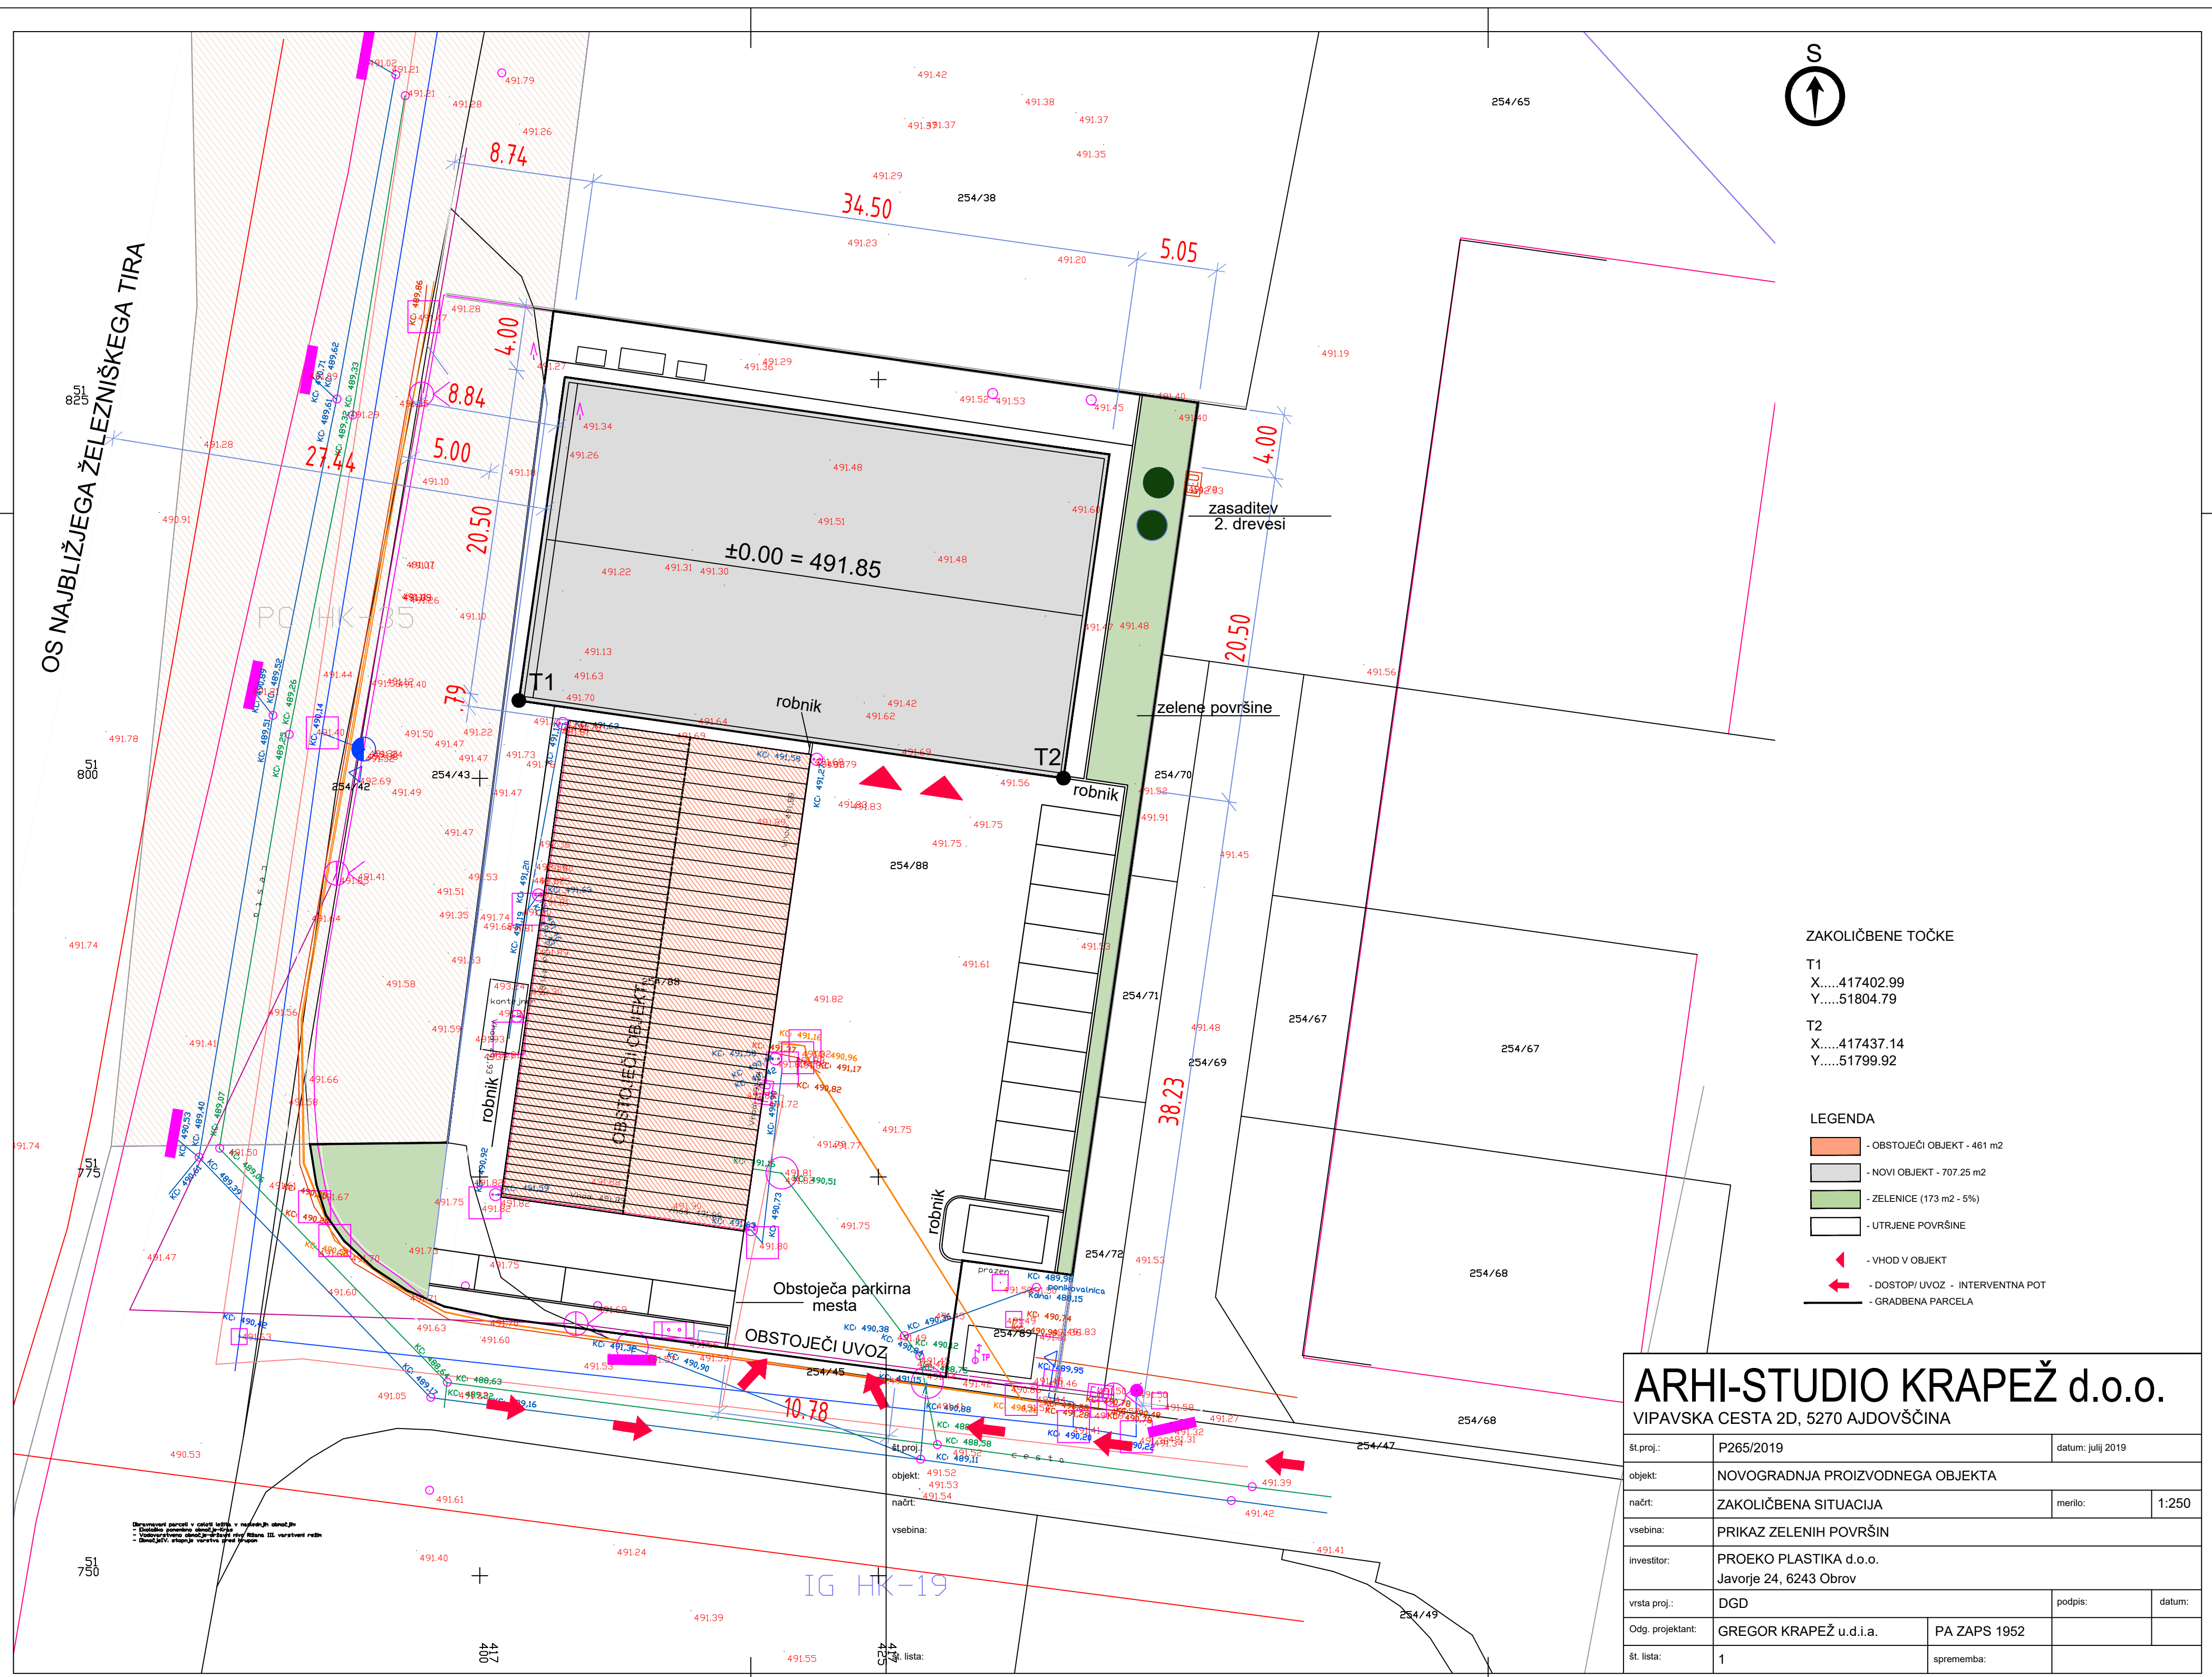

ZAKOLIČBENE TOČKE

- T1
X.....417402.99
Y.....51804.79
- T2
X.....417437.14
Y.....51799.92

LEGENDA

- OBSTOJEČI OBJEKT - 461 m²
- NOVI OBJEKT - 707.25 m²
- ZELENICI (173 m² - 5%)
- UTRJENE POVRŠINE
- VHOD V OBJEKT
- DOSTOP/ UVOZ - INTERVENTNA POT
- GRADBENA PARCELA

ARHI-STUDIO KRAPEŽ d.o.o.

VIPAVSKA CESTA 2D, 5270 AJDOVŠČINA

št.proj.:	P265/2019	datum:	julij 2019
objekt:	NOVOGRADNJA PROIZVODNEGA OBJEKTA		
načrt:	ZAKOLIČBENA SITUACIJA	merilo:	1:250
vsebina:	PRIKAZ ZELENIH POVRŠIN		
investitor:	PROEKO PLASTIKA d.o.o. Javorje 24, 6243 Obrov		
vrsta proj.:	DGD	podpis:	datum:
Odg. projektant:	GREGOR KRAPEŽ u.d.i.a.	PA ZAPS 1952	
št. lista:	1	sprememba:	


IG HK-19

št. lista: