


OS NAJBЛИŽJEGA ŽELEZNIŠKEGA TIRA

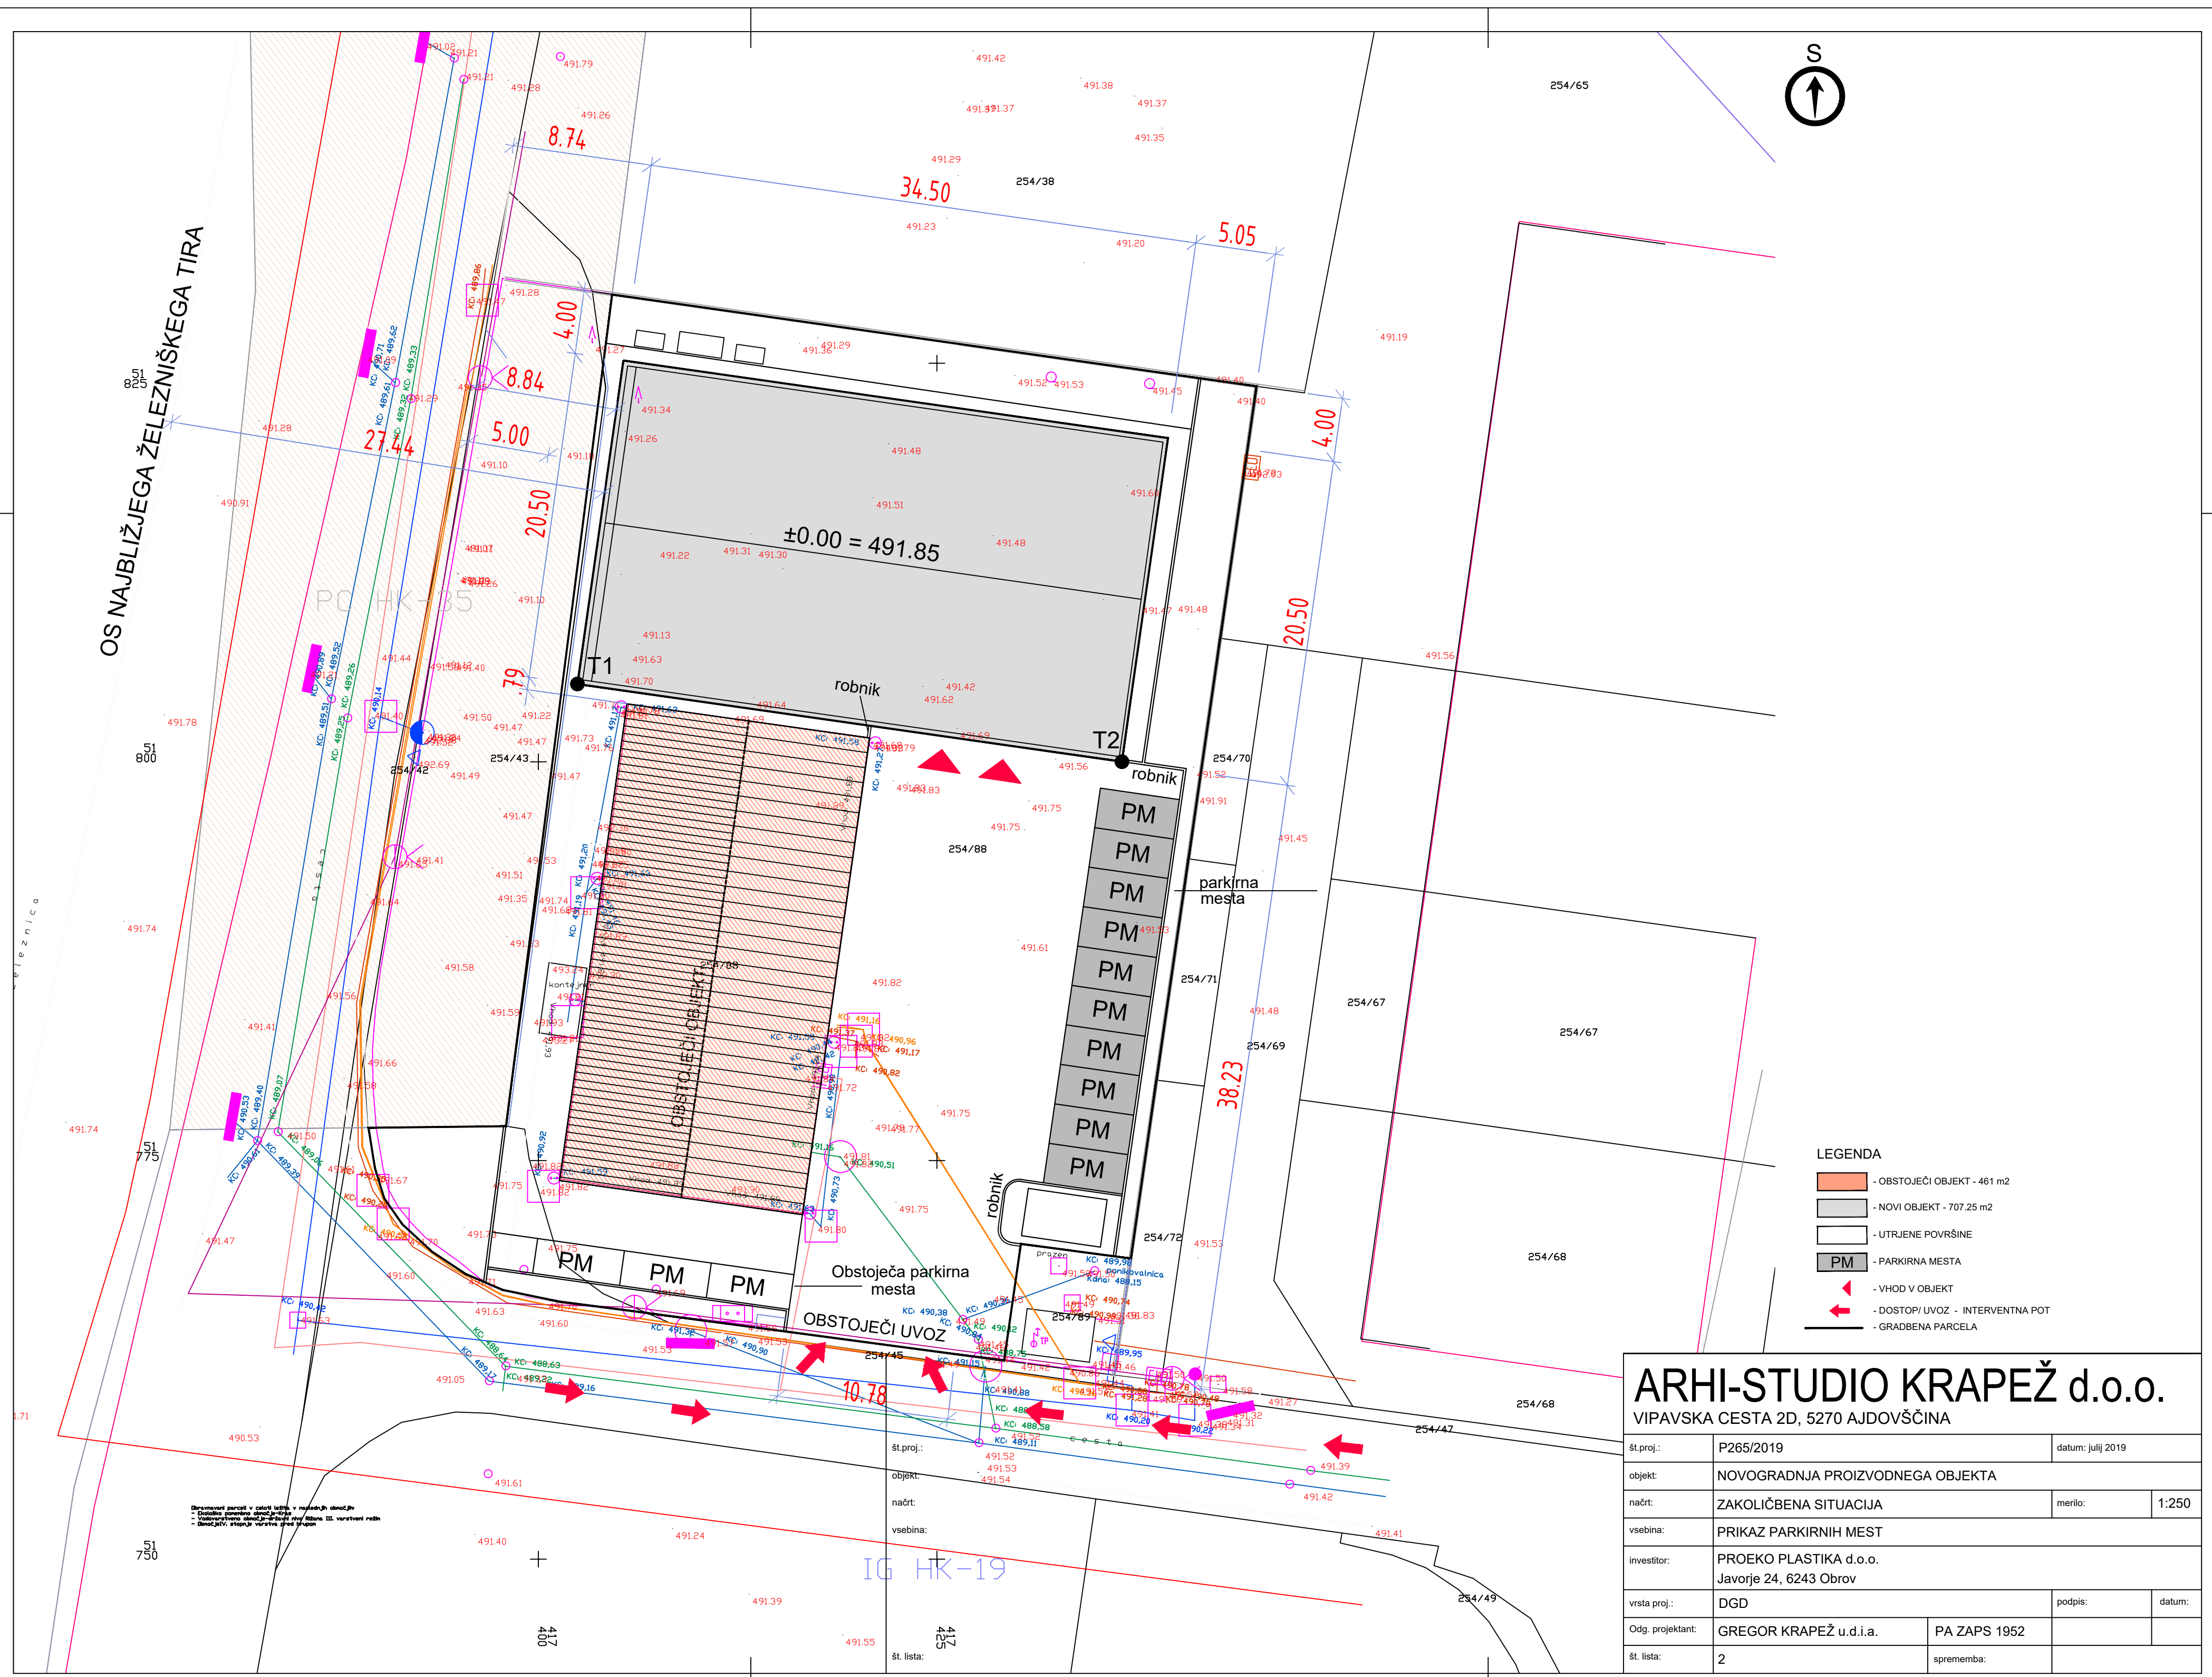

- LEGENDA**
- OBSTOJEČI OBJEKT - 461 m²
 - NOVI OBJEKT - 707.25 m²
 - UTRJENE POVRŠINE
 - PM - PARKIRNA MESTA
 - VHOD V OBJEKT
 - DOSTOP/ UVOZ - INTERVENTNA POT
 - GRADBENA PARCELA

ARHI-STUDIO KRAPEŽ d.o.o.
 VIPAVSKA CESTA 2D, 5270 AJDOVŠČINA

št.proj.:	P265/2019	datum:	julij 2019
objekt:	NOVOGRADNJA PROIZVODNEGA OBJEKTA		
načrt:	ZAKOLIČBENA SITUACIJA	merilo:	1:250
vsebina:	PRIKAZ PARKIRNIH MEST		
investitor:	PROEKO PLASTIKA d.o.o. Javorje 24, 6243 Obrov		
vrsta proj.:	DGD	podpis:	datum:
Odg. projektant:	GREGOR KRAPEŽ u.d.i.a.	PA ZAPS 1952	
št. lista:	2	sprememba:	

Drumovni pavelci v galiji letijo v smerah iz označbe
 - Označilo poveljnih smeri
 - Označilo smeri, označilo smeri, označilo smeri III. vrstnosti reda
 - Označilo stopnje varnosti pred prepreko

IG HK-19

št. lista: 412
425